

Z Y M A R A  
L O I T Z E N B A U E R  
G I E S E C K E

## Umnutzung des Kotzenbergschen Hofes

Realisierungswettbewerb 2018

Umnutzung des Baudenkmals Kotzenbergscher Hof zum Bürgerzentrum

Ausloberin: Stadt Horn-Bad Meinberg

ZYMAR A  
LOITZENBAUER  
GIESECKE

## Umnutzung des Kotzenbergischen Hofes




PERSPEKTIVE NEUER EINGANG

ZYMAR A  
LOITZENBAUER  
GIESECKE

Umnutzung des Kotzenbergschen Hofes



SCHNITT B M. 1:100

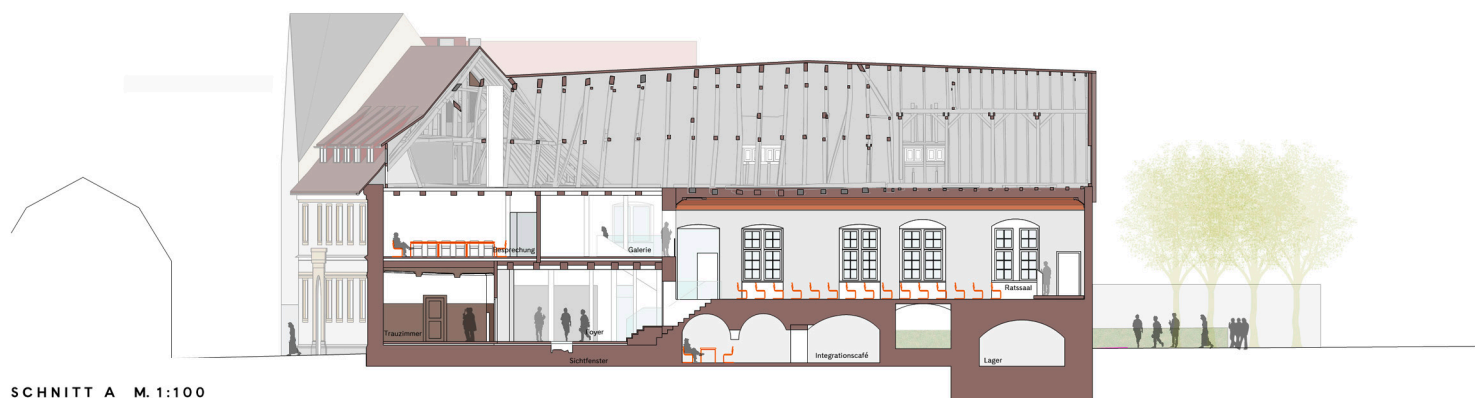


SCHNITT A M. 1:100



SÜDANSICHT M. 1:100

ZYMAR A  
LOITZENBAUER  
GIESECKE

Umnutzung des Kotzenbergischen Hofes

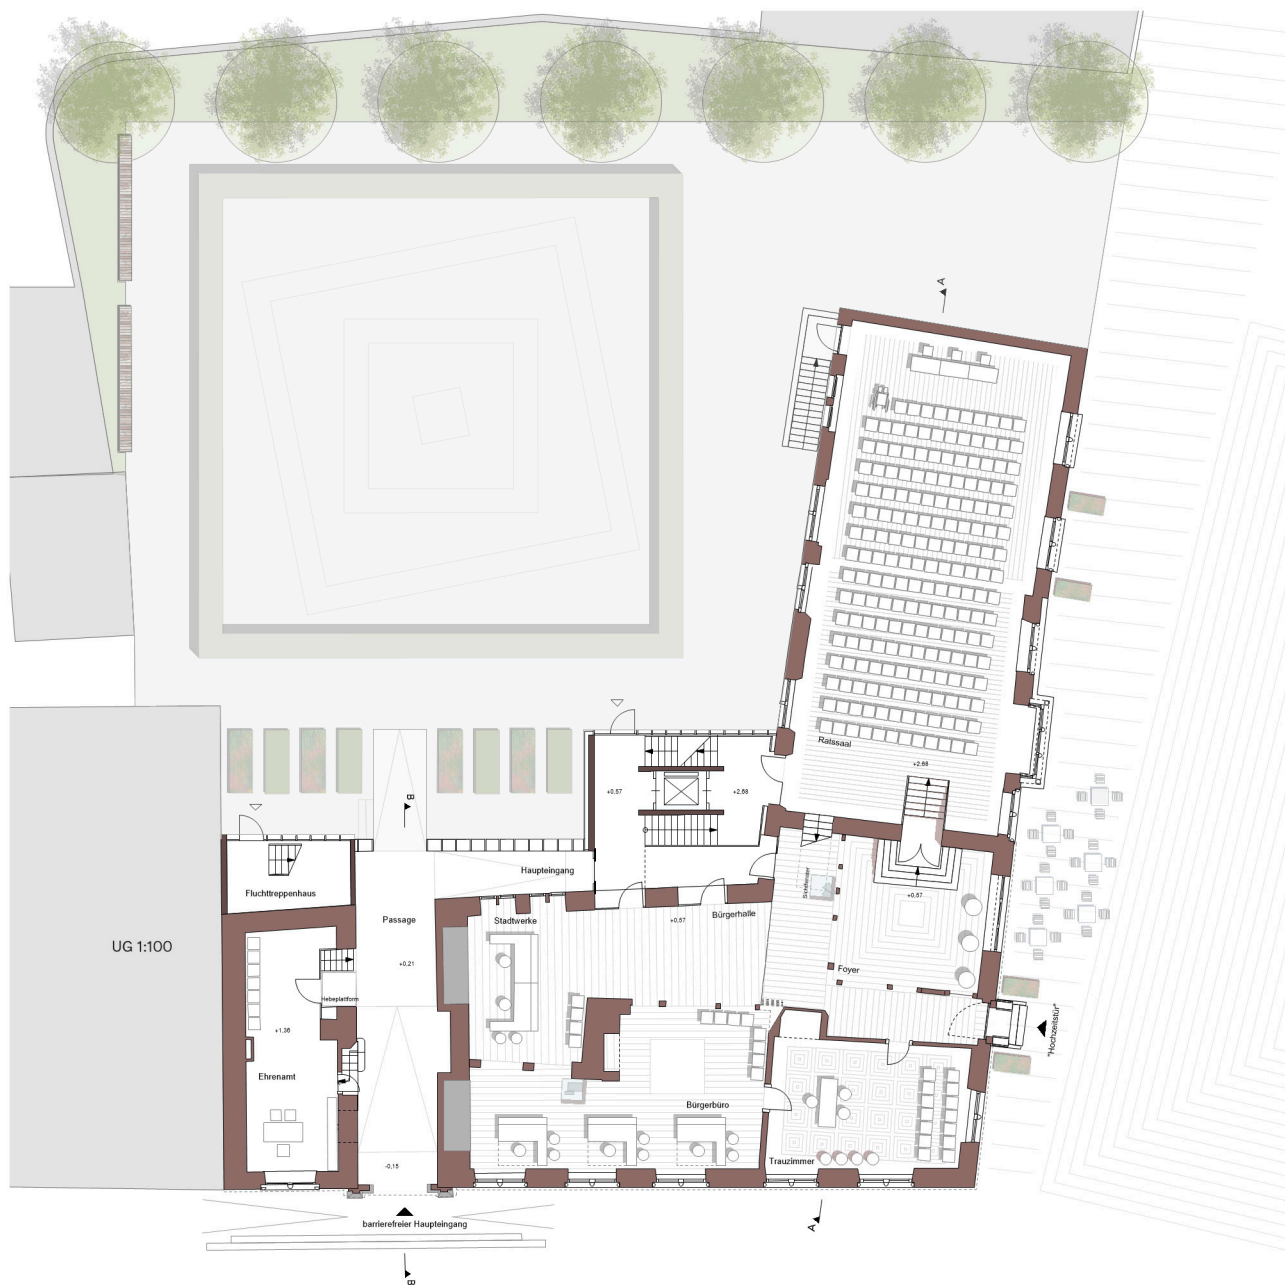

GRUNDRISS ERDGESCHOSS M. 1:100




ZYMAR  
LOITZENBAUER  
GIESECKE

Umnutzung des Kotzenbergschen Hofes



ZYMAR A  
LOITZENBAUER  
GIESECKE

### Umnutzung des Kotzenbergschen Hofes

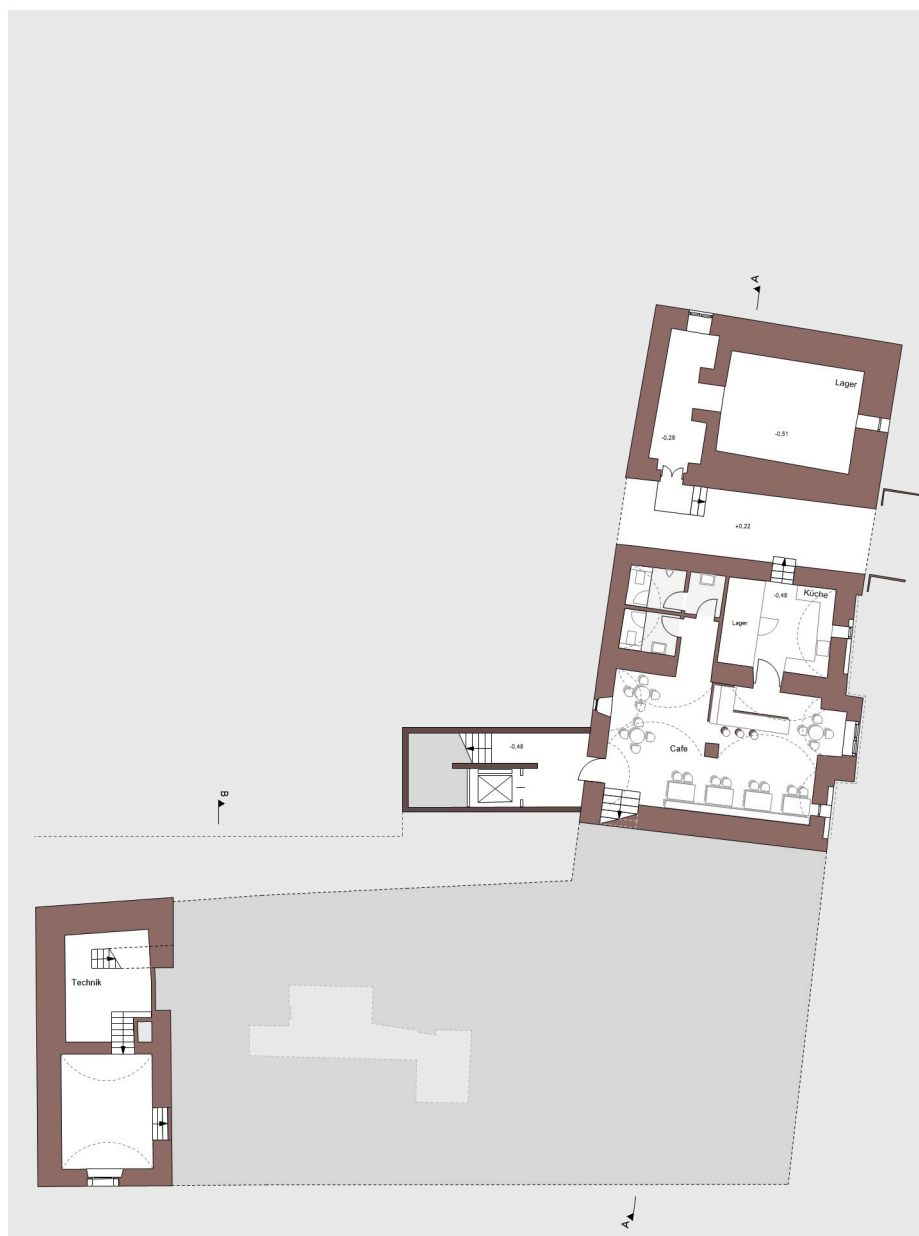

GRUNDRISS KELLERGESCHOSS M. 1:100